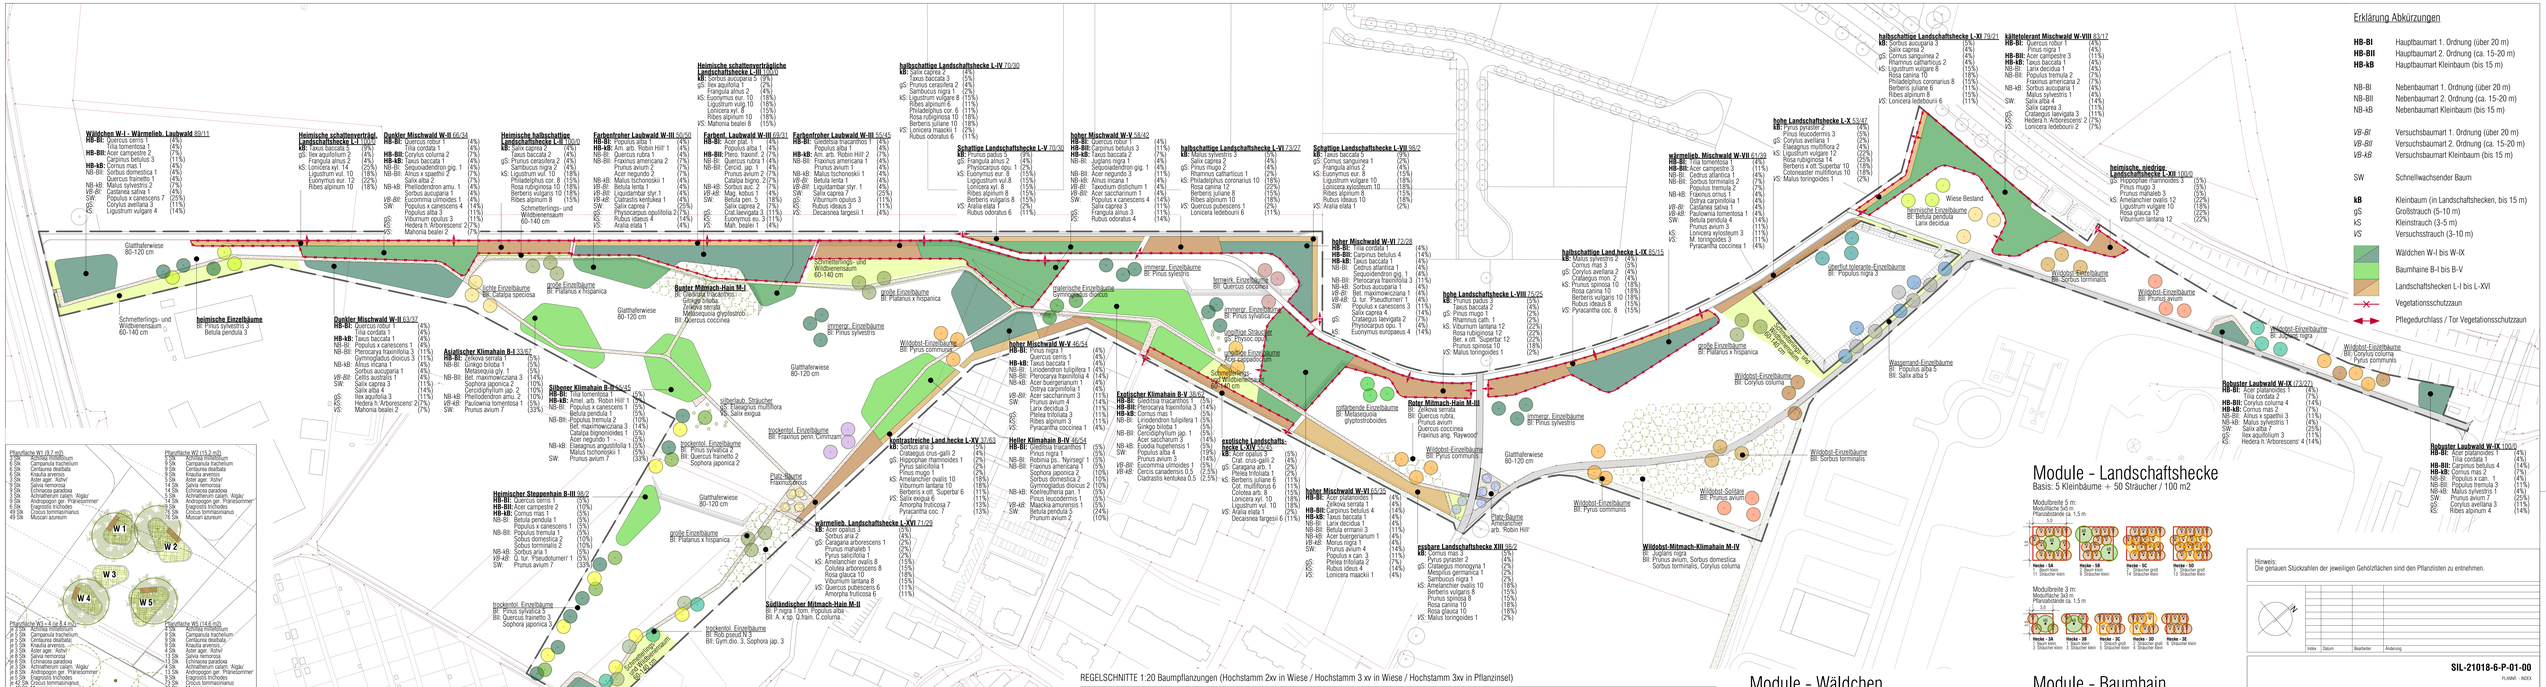

Hinweis:
Die genauen Stückzahlen der jeweiligen Gehölztäuchen sind den Pflanzlisten zu entnehmen.

Index	Datum	Bearbeiter	Änderung

SIL-21018-6-P-01-00
PLAN01 - 06/001

Stadt Biberach an der Riß
Stadtplanungsamt, Moosmurstraße 2, 88400 Biberach an der Riß

GRÜNZUG FLUGPLATZ / WEISSES BILD
Gewann "Geiseler Weg / Großer Neuer Weiher / Krummer Weg", 88400 Biberach an der Riß

PFLANZKONZEPT FREIANLAGEN

WERKPLANUNG LV

VORABZUG

BAUHERR
Stadt **Biberach** an der Riß
Stadtplanungsamt
Moosmurstraße 2, 88400 Biberach
Tel.: 07351-51270, Fax: 07351-5181513
stadtplanungsamt@biberach-riss.de

LANDSCHAFTSARCHITEKT
silands landschaftsarchitektur
Gerez + Kaiser | Landschaftsarchitekten PartG mbB
Riedlerstraße 8, 89081 Ulm
Tel.: 0731-60270090, Fax: 0731-60270099
office@silands.de

Maßstab:	Plangröße:	gezeichnet:	bearbeitet:
1 : 1000	594 x 1540 mm	VA, 09.02.2024	VA, SG